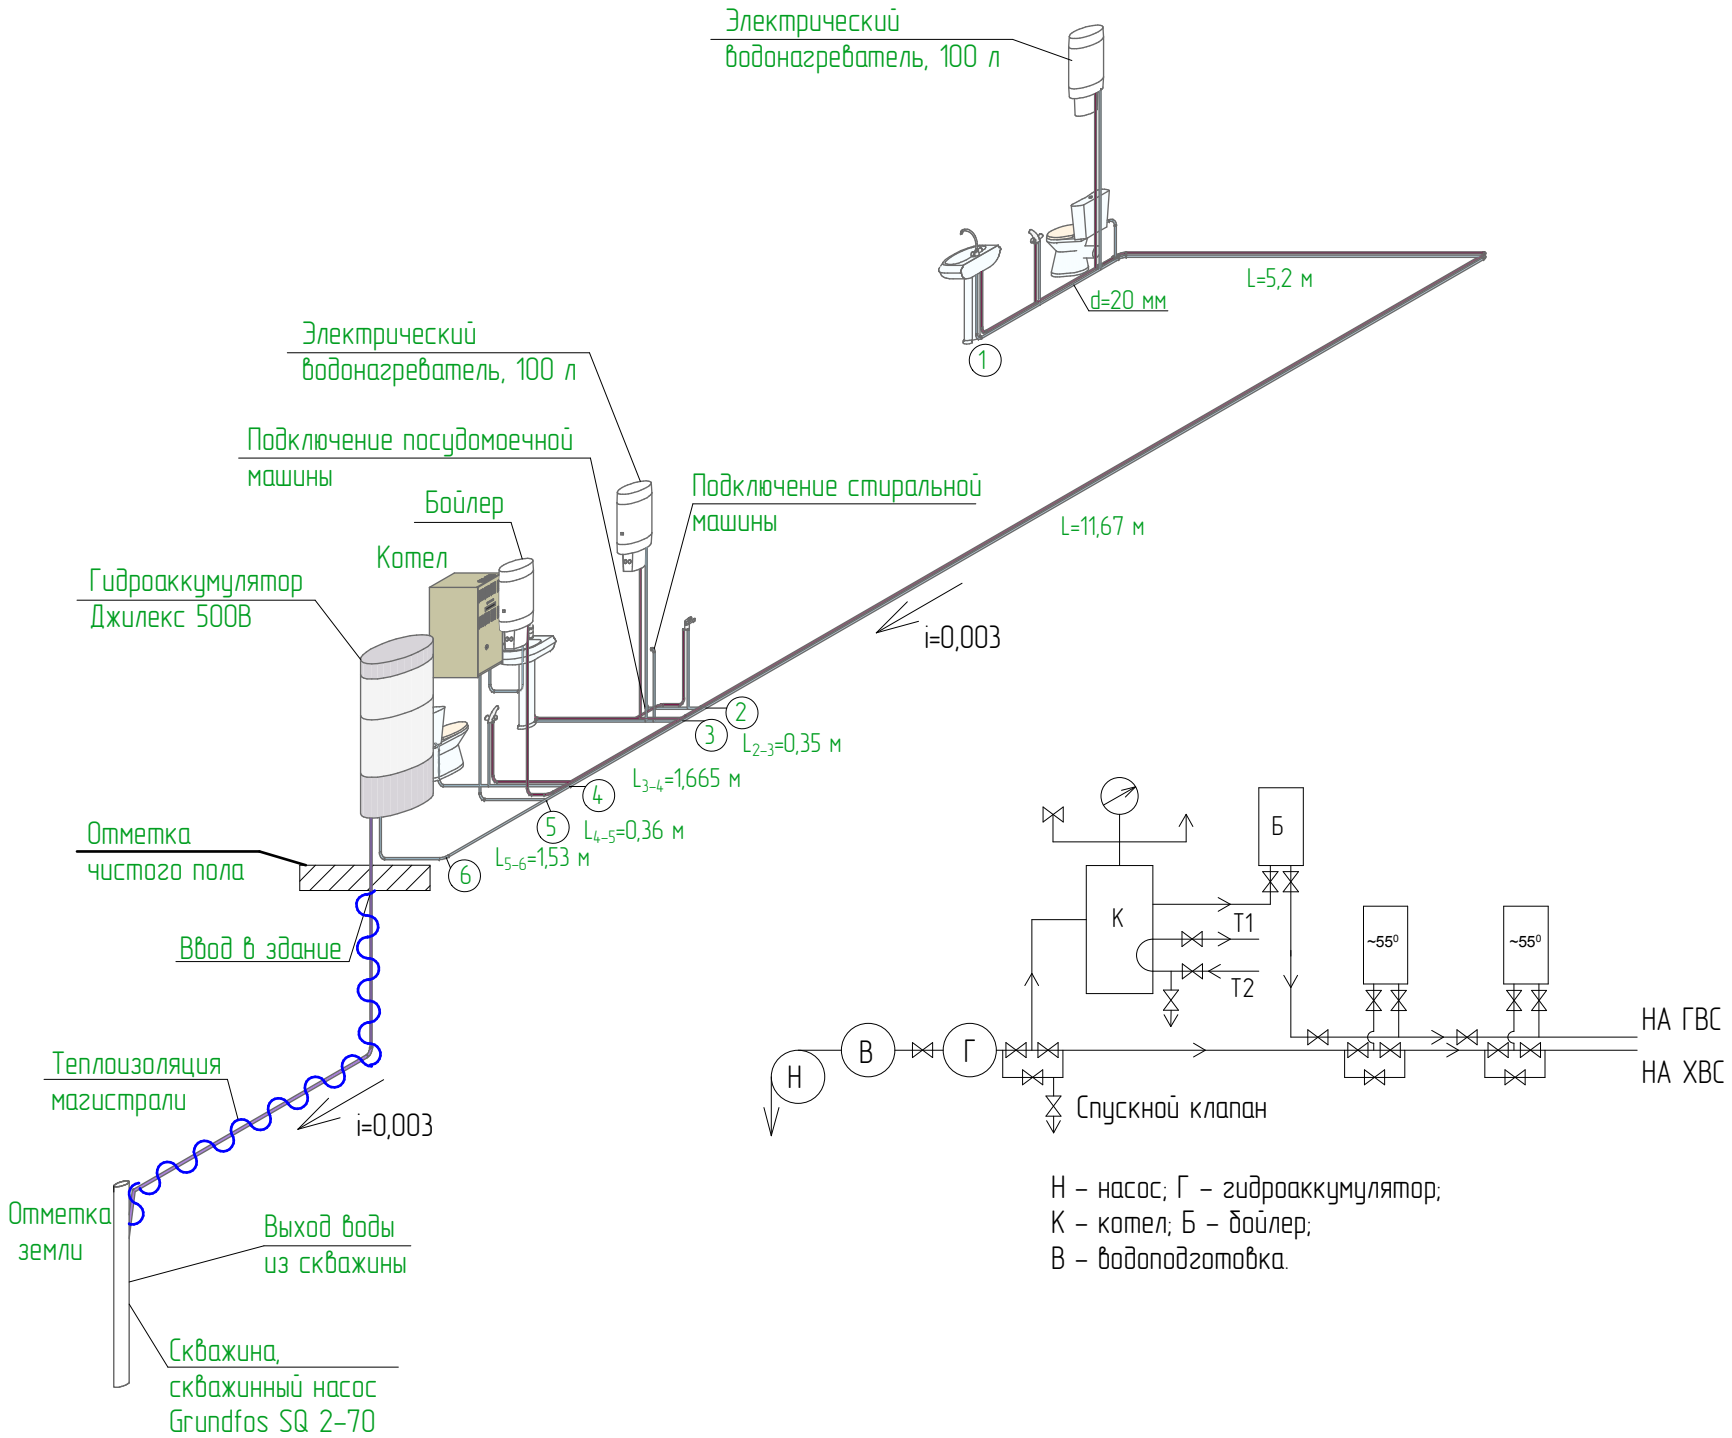АКСОНОМЕТРИЧЕСКАЯ СХЕМА АВТОНОМНОЙ СИСТЕМЫ ВОДОСНАБЖЕНИЯ (1:75)